


REFERENCIAS:

- (R) RETIRAR Y ACOPIAR EN LUGAR A DESIGNAR
- (Re) RETIRAR Y REUBICAR CARPINTERIA
- (RR) REPARAR Y RESTAURAR CARPINTERIA
-  TABIQUE, MURO, VIGA O ELEMENTO A DEMOLER
-  RETIRAR REVESTIMIENTO DE PISO EXISTENTE.

NOTA: RETIRAR TODAS LAS INSTALACIONES EN DESUSO QUE LA D.O. INDIQUE.

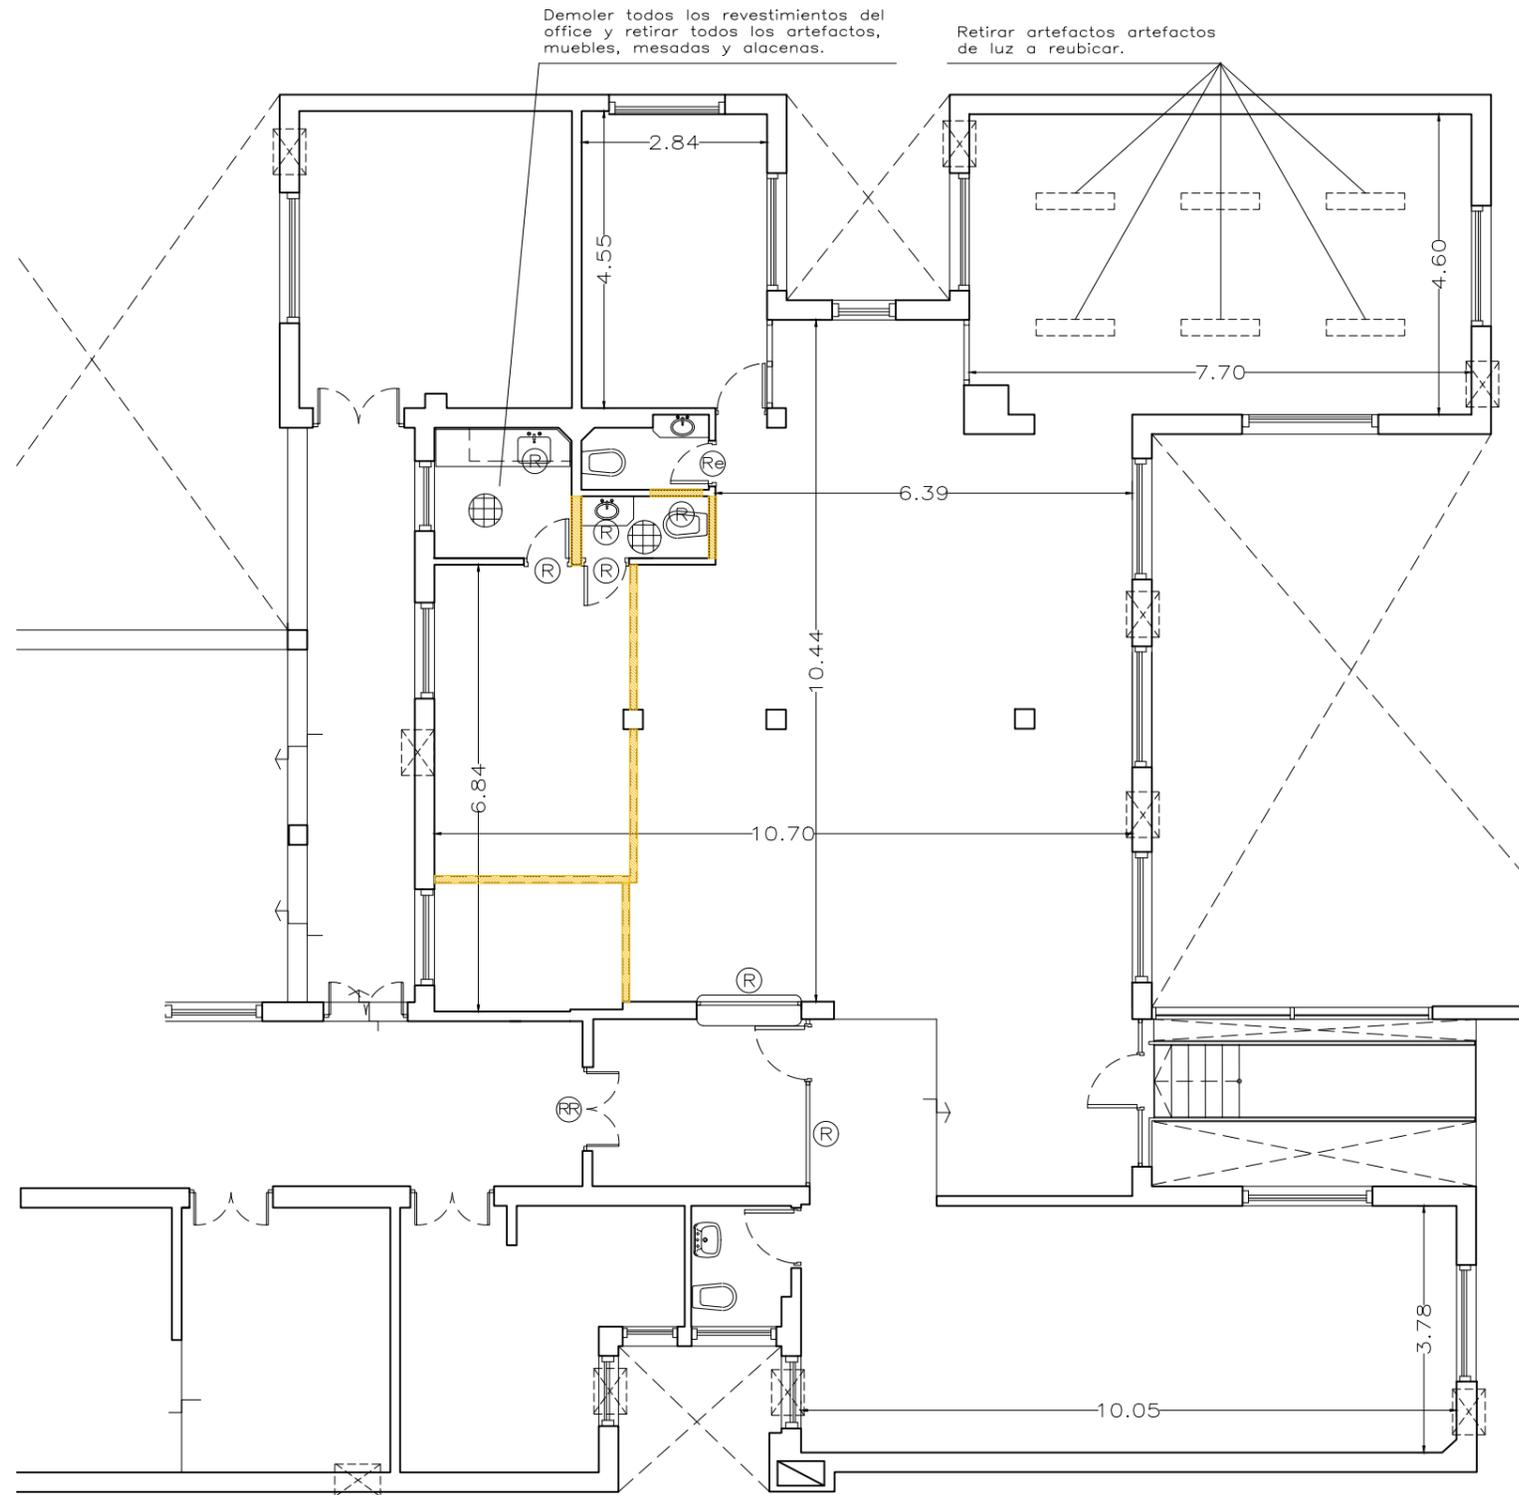

Demoler todos los revestimientos del office y retirar todos los artefactos, muebles, mesadas y alacenas.

Retirar artefactos artefactos de luz a reubicar.

NOTA: TODAS LAS MEDIDAS SE VERIFICARAN EN OBRA.-

NOTAS:
 TODAS LAS CANTIDADES, COTAS Y MEDIDAS REPRESENTADAS EN LOS PLANOS SON INDICATIVAS, DEBERAN SER VERIFICADAS EN OBRA POR EL CONTRATISTA PREVIO A LA REALIZACION DE LOS TRABAJOS.
 PREVIAMENTE A LA EJECUCIÓN, EL CONTRATISTA DEBERA PRESENTAR PLANOS, DETALLES Y MUESTRAS DE MATERIALES PARA SER APROBADOS POR LA DIRECCION DE OBRA.
 EL CONTRATISTA DEBERA PREVER LA ACCESIBILIDAD DE TODOS LOS EQUIPOS, PIEZAS Y MATERIALES QUE COTICE.



BCRA

LICITACION PUBLICA	N°
COMPULSA DE PRECIOS	N°
CONTRATACION DIRECTA	N°
EXPEDIENTE	N°
GERENCIA DE INFRAESTRUCTURA SUBGERENCIA DE PROYECTOS Y OBRAS	
EDIFICIO SAN MARTIN 235 9° PISO OFICINA 4906	
EJECUTO	APROBO
EJECUTO	APROBO
ESCALA	FECHA
1/100	17/10/2018
ETAPA PROYECTO	
RUBRO ARQUITECTURA	
PLANO DEMOLICION	
-	
PLANO NUMERO 02	