



REFERENCIAS:

- PISO DE MARMOL NUEVO:
Provisión y colocación piso en mármol Boticcino en marmetas de 40x40cm
- PISO DE MARMOL C/TACOS
Provisión y colocación piso con taco de mármol Boticcino 39x39cm con taco en mármol verde Antique 6x6cm idem existente en el sector.
- GUARDA DE MÁRMOL
Provisión y colocación guarda en mármol verde Antique ancho15cm idem existente en el sector.
- PISO DE MÁRMOL EXISTENTE:
Piso existente de mármol Boticcino 39x39cm con taco de mármol verde Antique 6x6cm. Se realizará la limpieza, reparación, pulido y reposición de piezas faltantes y/o averiadas del mismo material.
- PISO DE PORCELLANATO:
Provisión y colocación de porcellanato 30x30cm pulido tipo San Lorenzo color gris oscuro.
- PISO DE PARQUET EXISTENTE:
Se realizará la limpieza, ajuste, pulido y reposición de piezas faltantes y/o averiadas del mismo material haciendo coincidir los dibujos del piso con el existente.

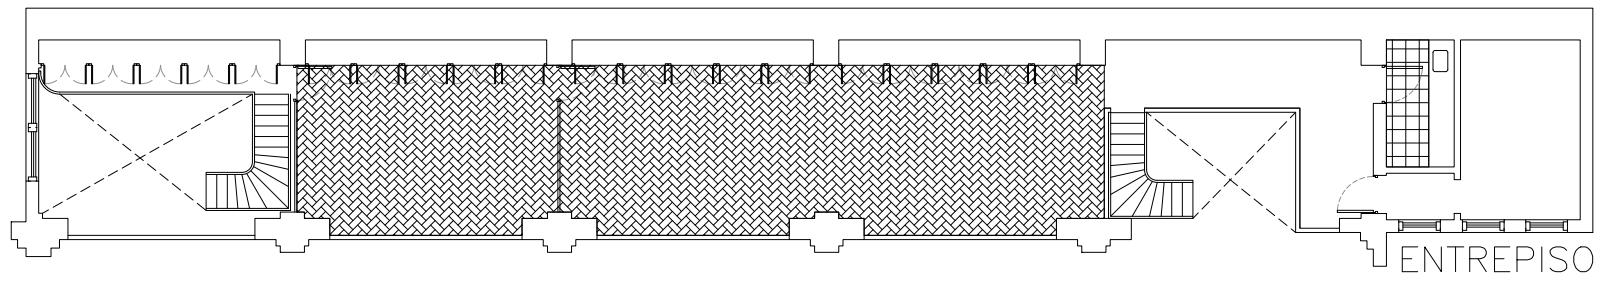

ENTREPISO

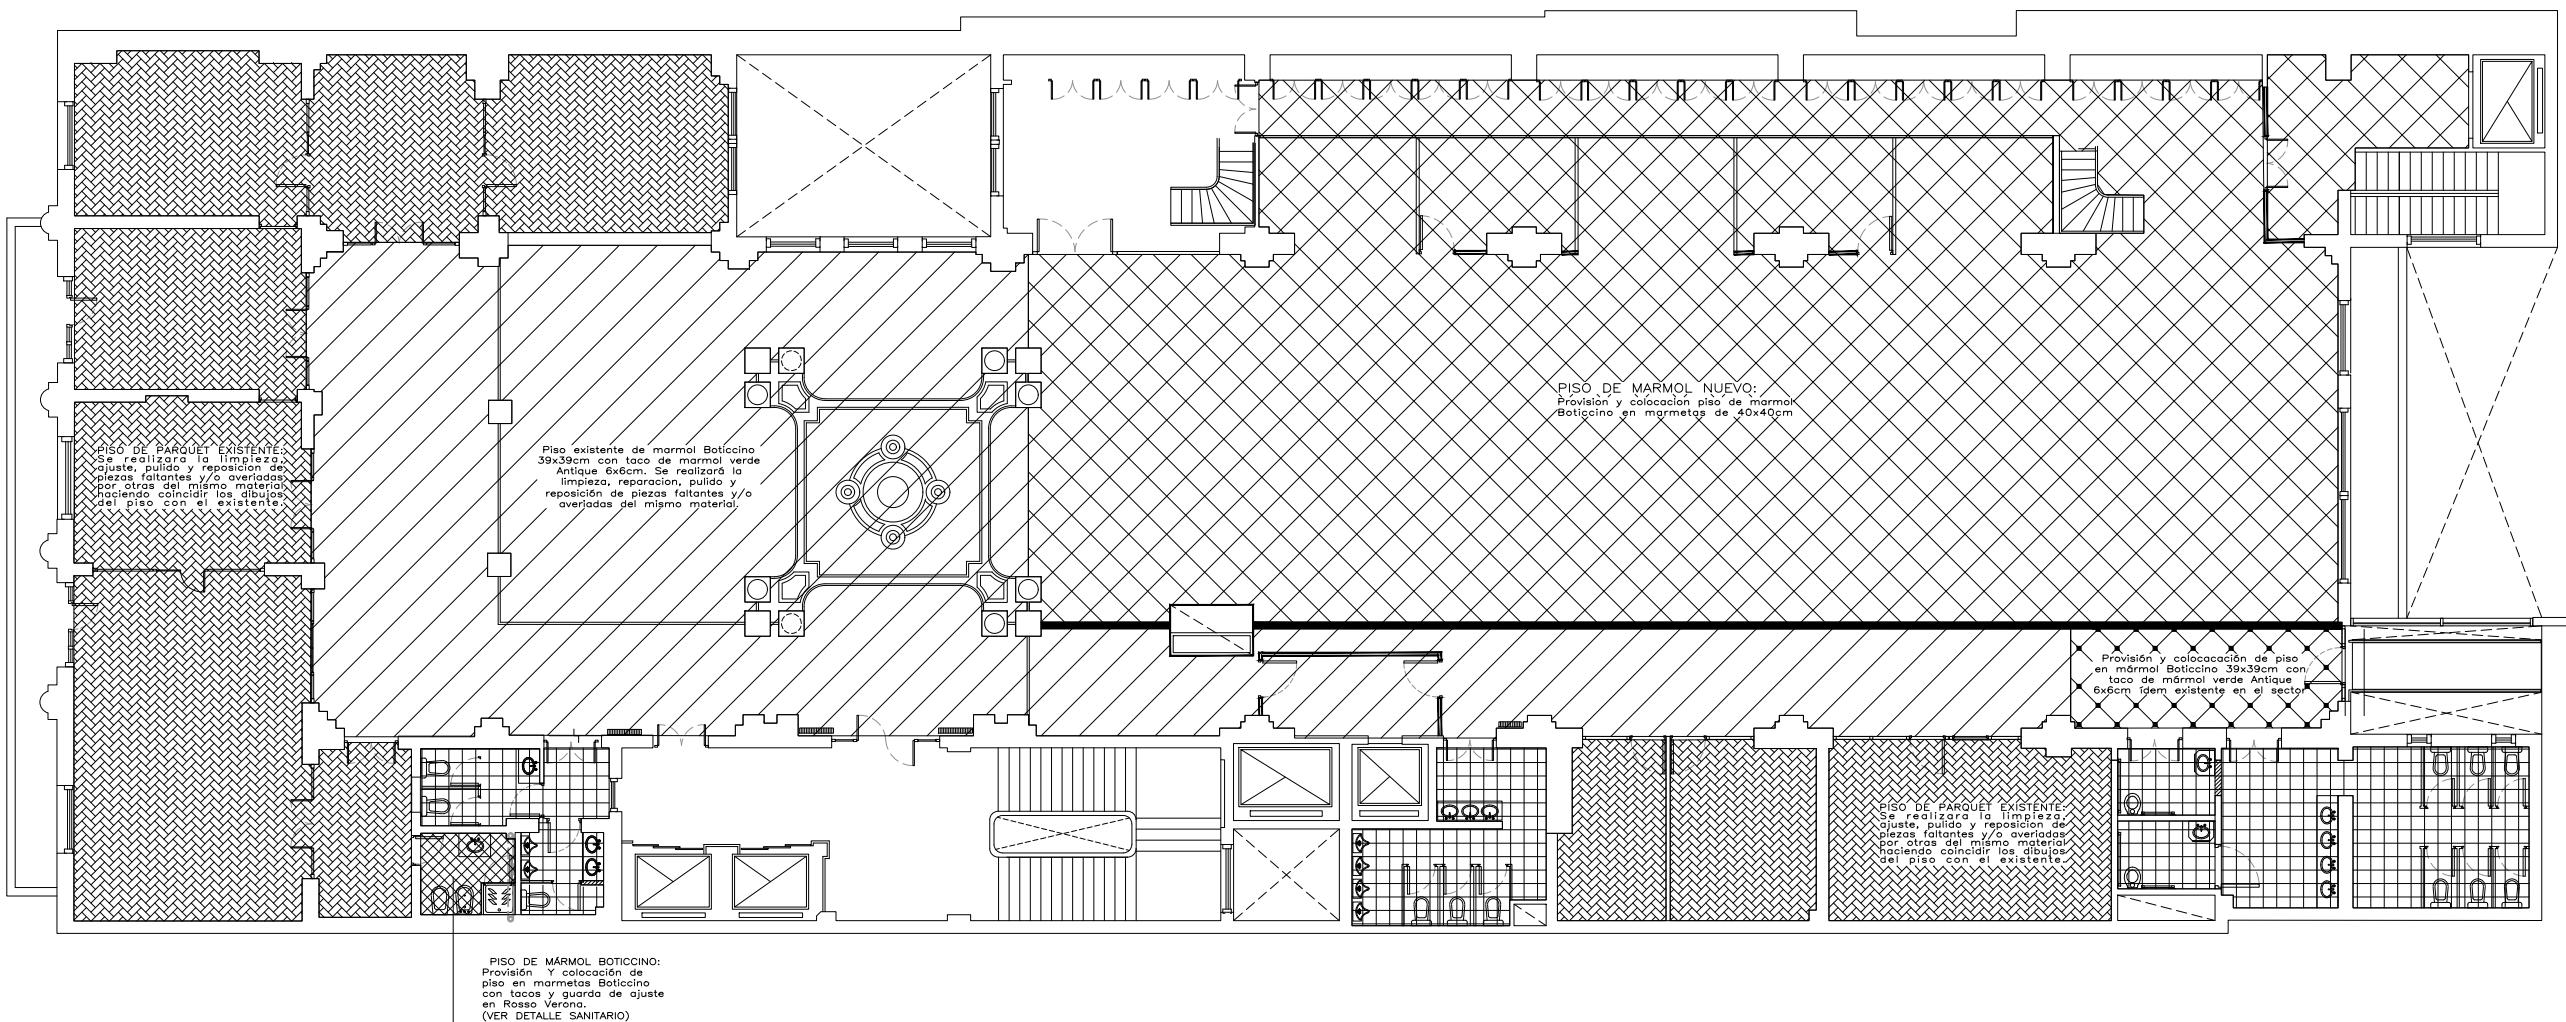

NOTA: TODAS LAS MEDIDAS SE VERIFICARAN EN OBRA.-

NOTAS:
TODAS LAS CANTIDADES, COTAS Y MEDIDAS REPRESENTADAS EN LOS PLANOS SON INDICATIVAS DEBERÁN SER VERIFICADAS EN OBRA POR EL CONTRATISTA PREVIO A LA REALIZACIÓN DE LOS TRABAJOS.

PREVIAMENTE A LA EJECUCIÓN EL CONTRATISTA DEBERÁ PRESENTAR PLANOS, DETALLES Y MUESTRAS DE MATERIALES PARA SER APROBADOS POR LA DIRECCIÓN DE OBRA.

EL CONTRATISTA DEBERÁ PREVER LA ACCESIBILIDAD DE TODOS LOS EQUIPOS, PIEZAS Y MATERIALES QUE COGE.



BCRA

LICITACION PUBLICA

COMPULSA DE PRECIOS

CONTRATACION DIRECTA

EXPEDIENTE

GERENCIA DE INFRAESTRUCTURA
SUBGERENCIA DE PROYECTOS Y OBRAS

EDIFICIO SAN MARTIN 235 9° PISO OFICINA 4906

EJECUTO APROBADO

ESCALA FECHA
31-05-2018

ETAPA PROYECTO

RUBRO

ARQUITECTURA

PLANO

PISOS

PLANO NUMERO

03