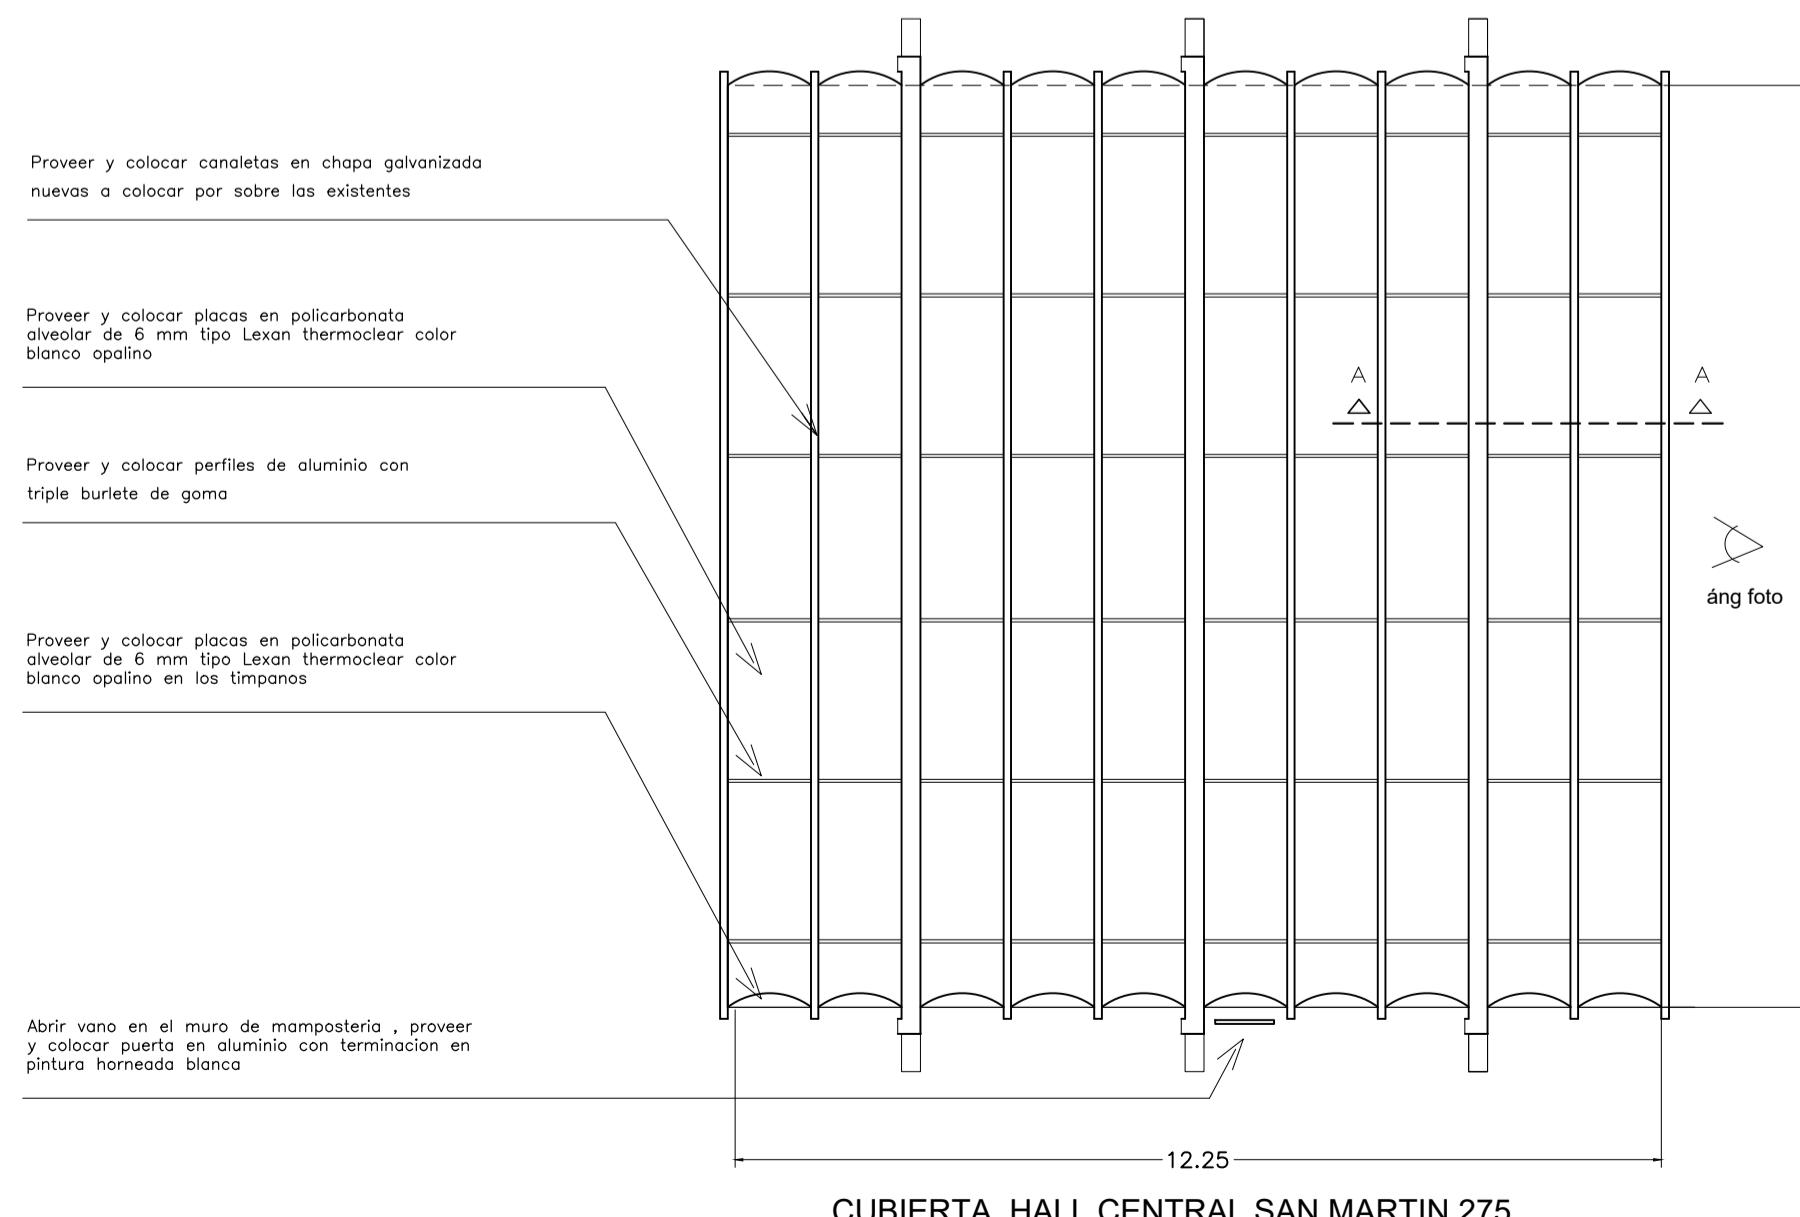


## CORTE TRANSVERSAL DE LA CUBIERTA

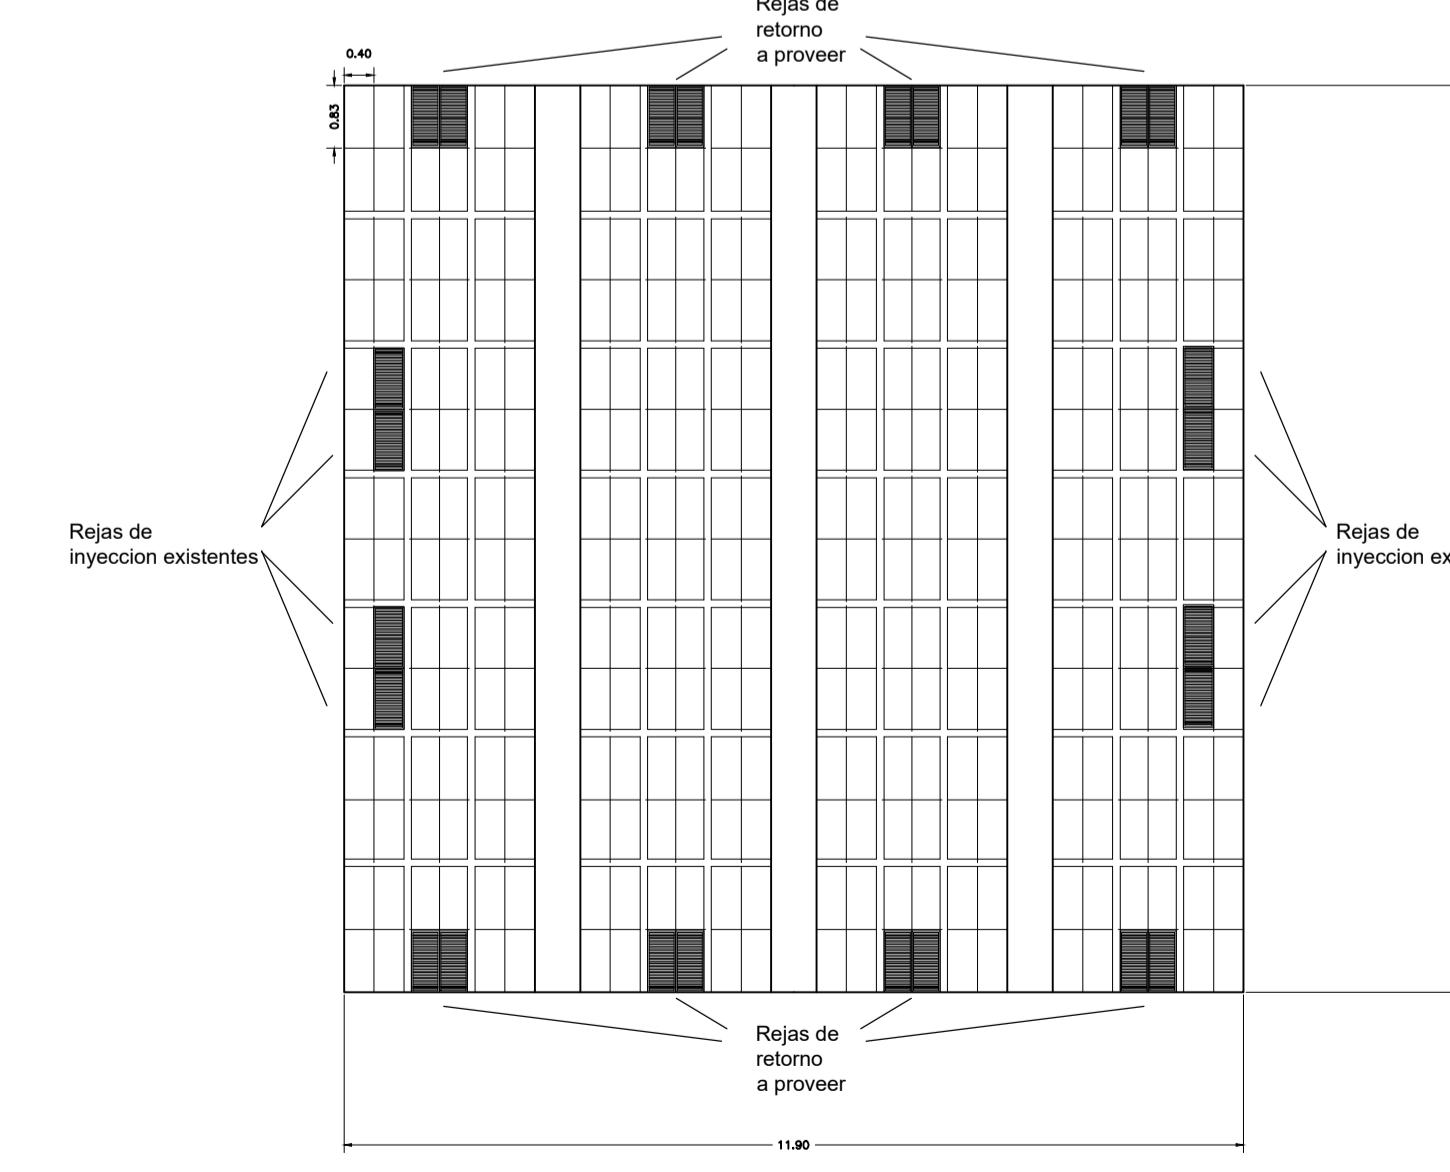


FOTO DE LA CUBIERTA DEL HALL SM 27


NOTA: TODAS LAS MEDIDAS SE VERIFICARAN EN OBRA.




CUBIERTA HALL CENTRAL SAN MARTIN 27



CIELORRASO HALL CENTRAL SAN MARTIN 275

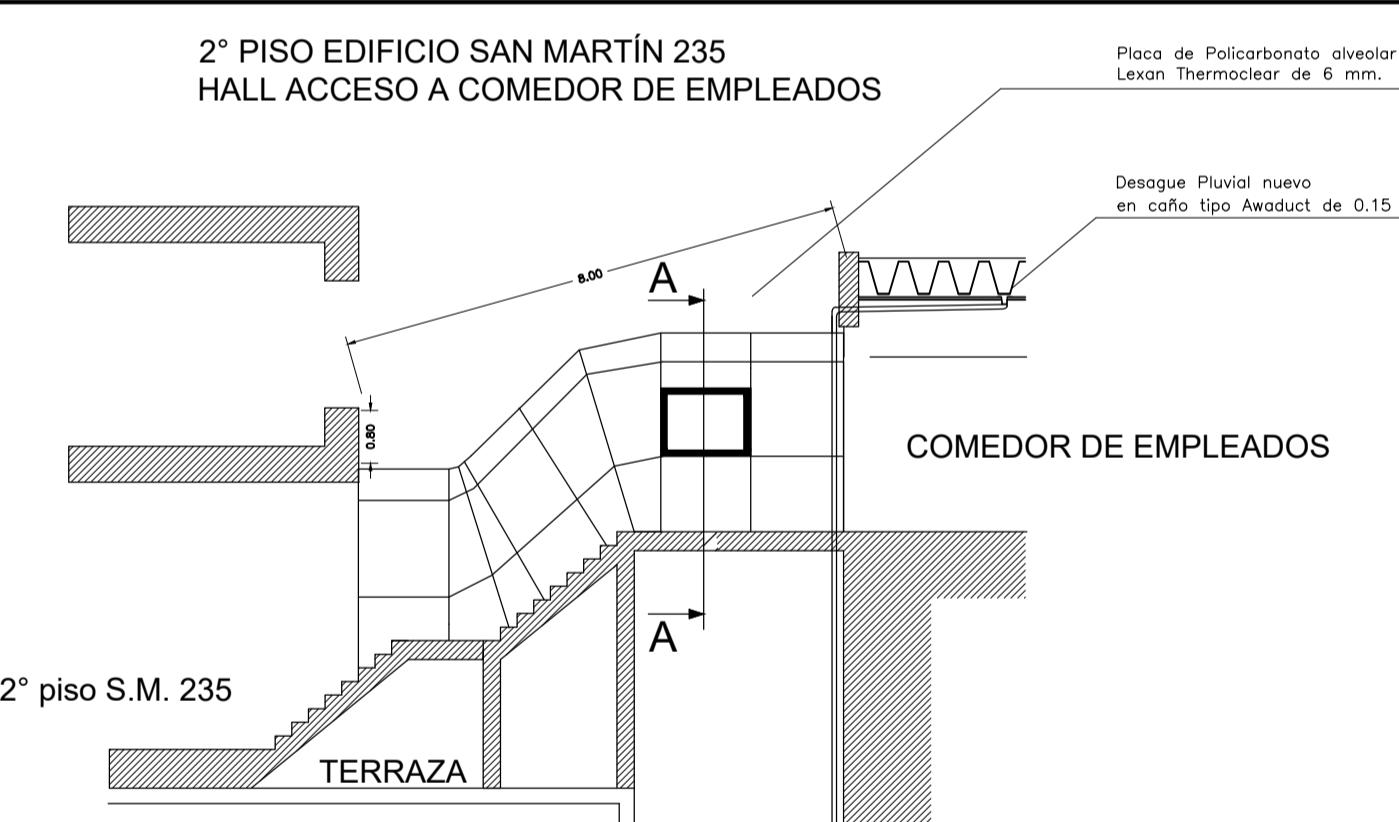

CORTE LONGITUDINAL DE LA ESTRUCTURA

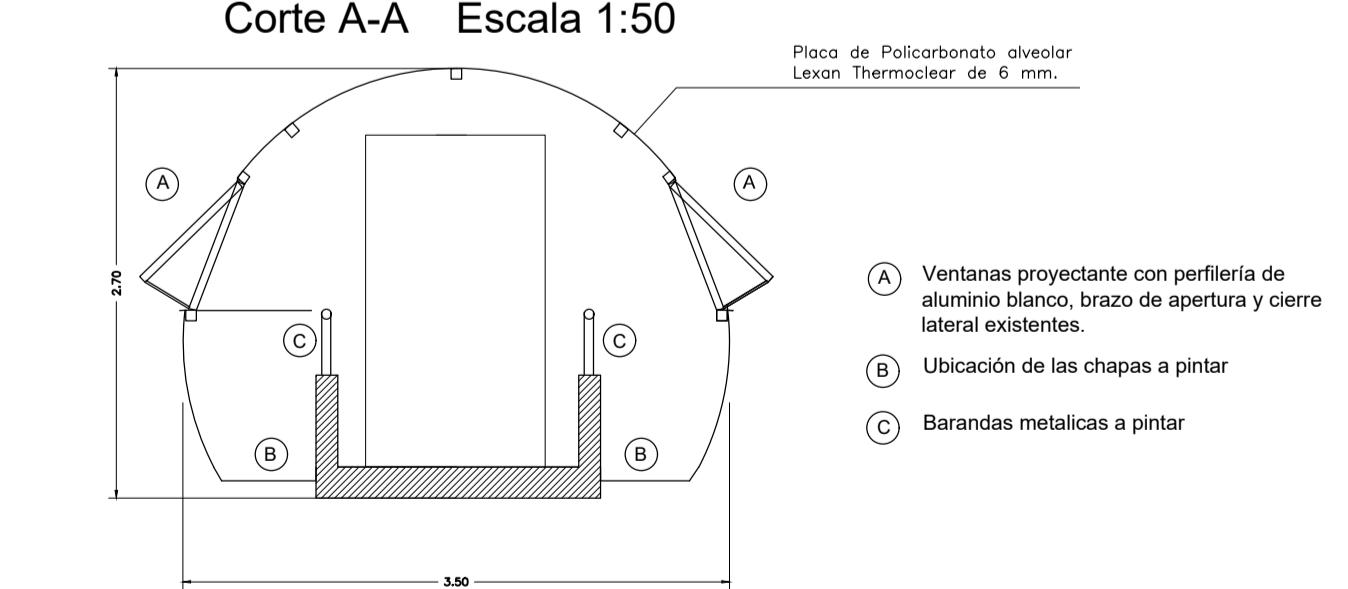

CORTE TRANSVERSAL DE LA ESTRUCTURA

PLANO : REPIANTEO

# B.C.R.A.

PLANO : REPLANTEO  CUBIERTA SAN MARTIN 275	Archivo	
	Visado	Escala 1:100 Fecha enero 201